



Схема планировочной организации земельного участка:
 Нижегородская об-сть,..... (точный адрес)
 Кадастровый номер участка: 01:23:4567890:123

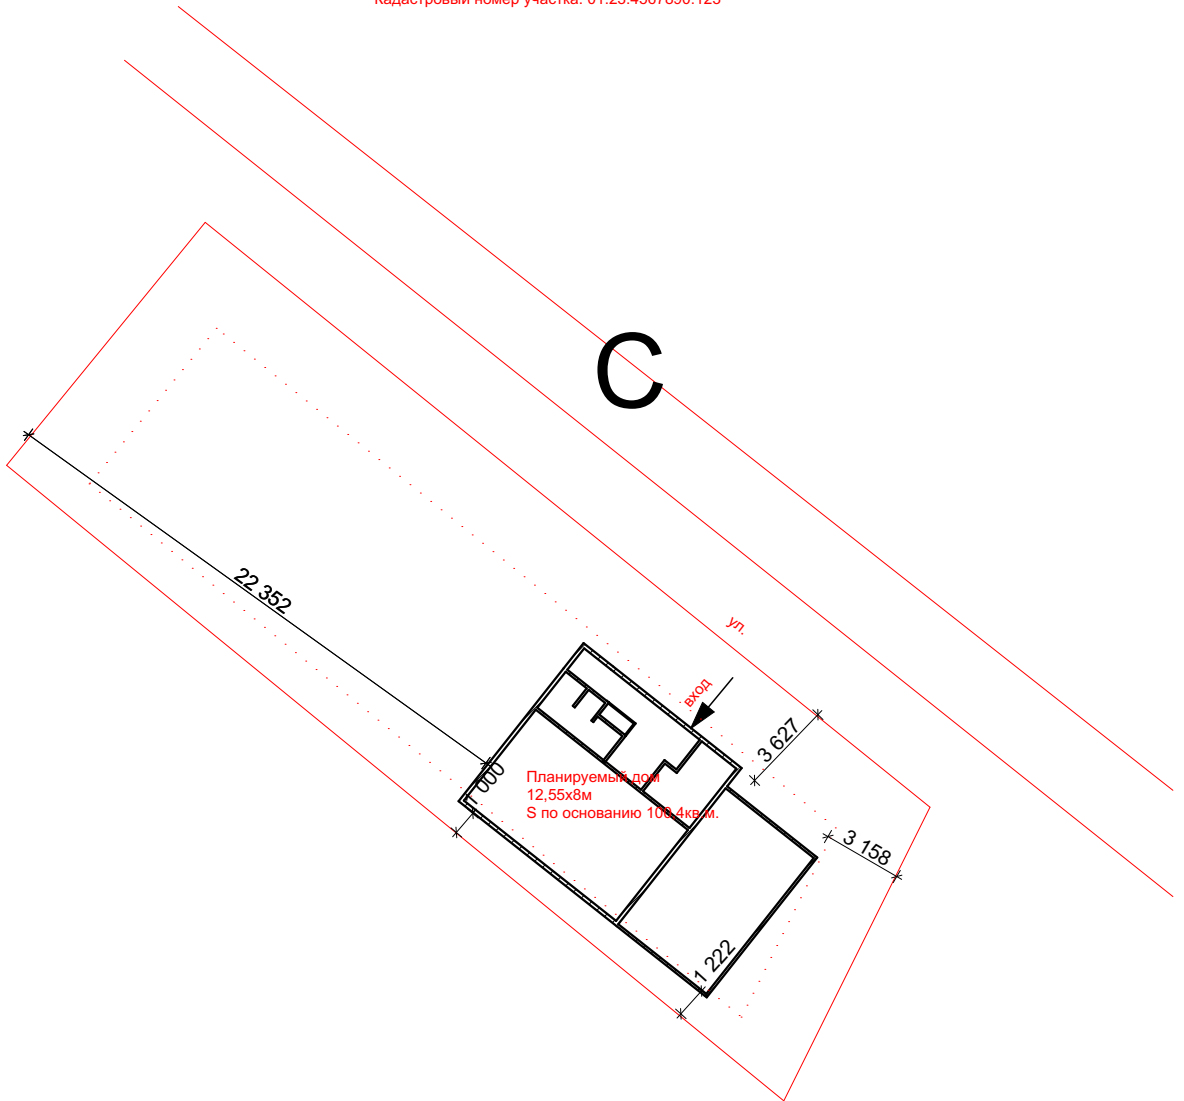


- Границы земельного участка
 - Линия минимального отступа от границ земельного участка
 - ==== Проектируемый жилой дом. Материал стен: дерево.
- Масштаб: 1:300



						50-Проект				
Изм.	Кол.уч.	Лист	Подк.	Подп.	Дата	Каркасный дом		Стадия	Лист	Листов
Проектировал:	Минеев А.А.			29.11.	2016			РП	02	
Проверил:						План расположения дома на участке		Компания Русдом		
Согласовано:										

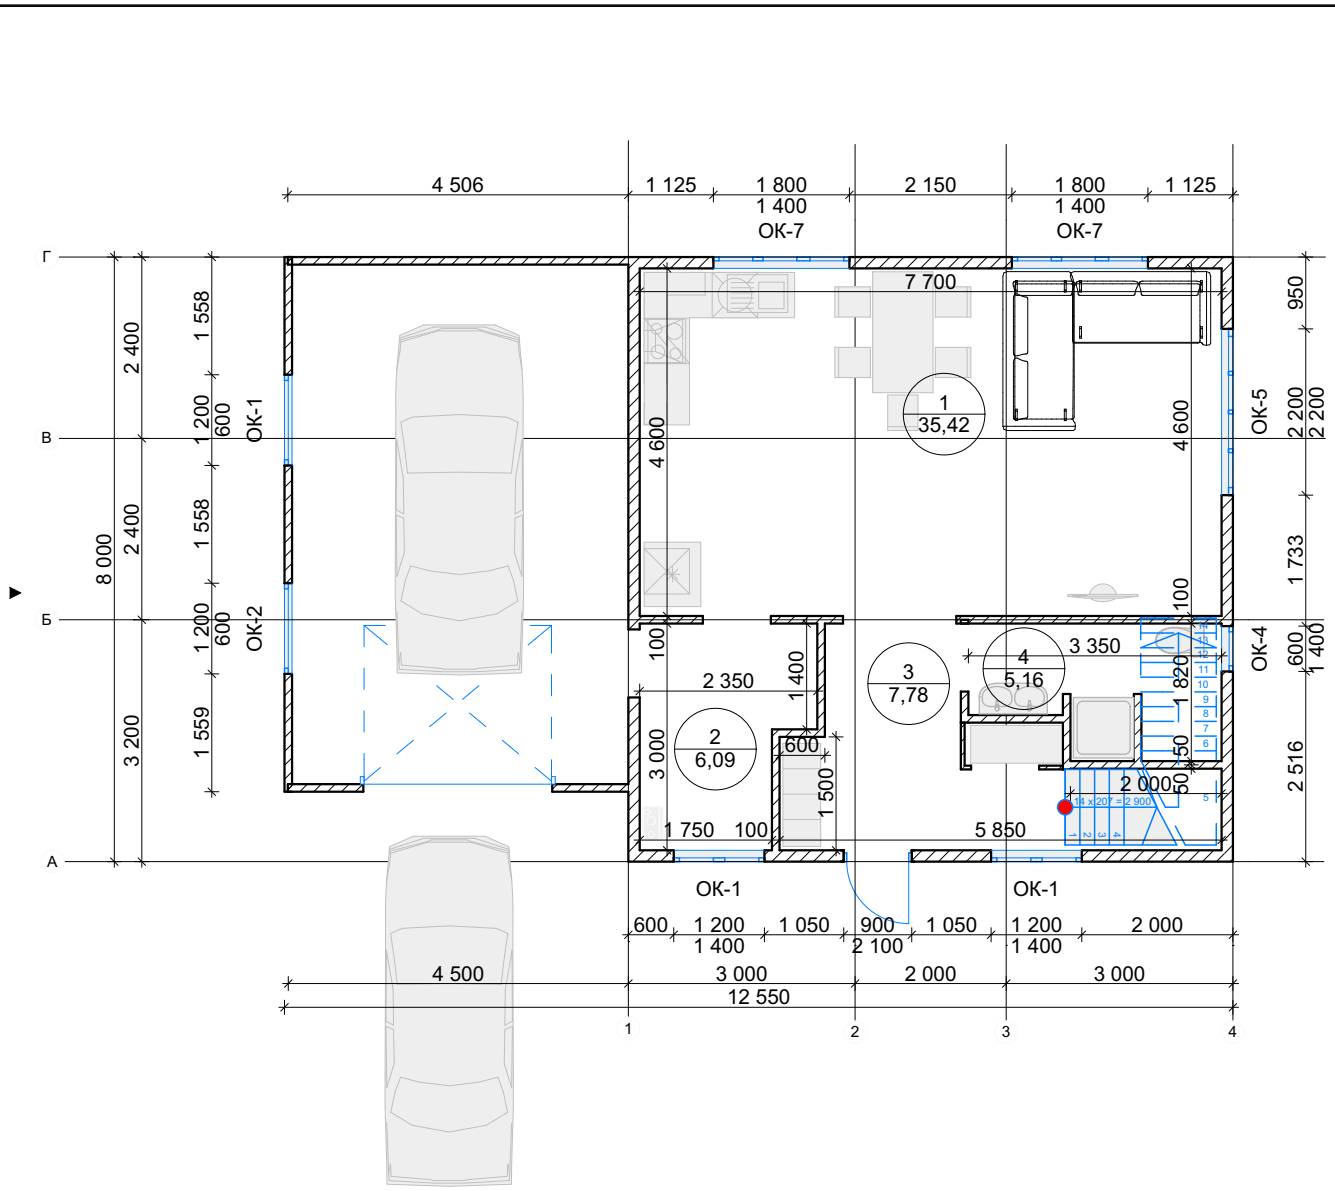



50-Проект					
Изм.	Кол.уч.	Лист	№ док.	Подп.	Дата
Проектировал:	Минеев А.А.	29.11	2016		
Проверил:					
Согласовано:					
				Каркасный дом	
				ЭП: Планы этажей	
			Стадия	Лист	Листов
			РП	29	
				Компания Русдом	

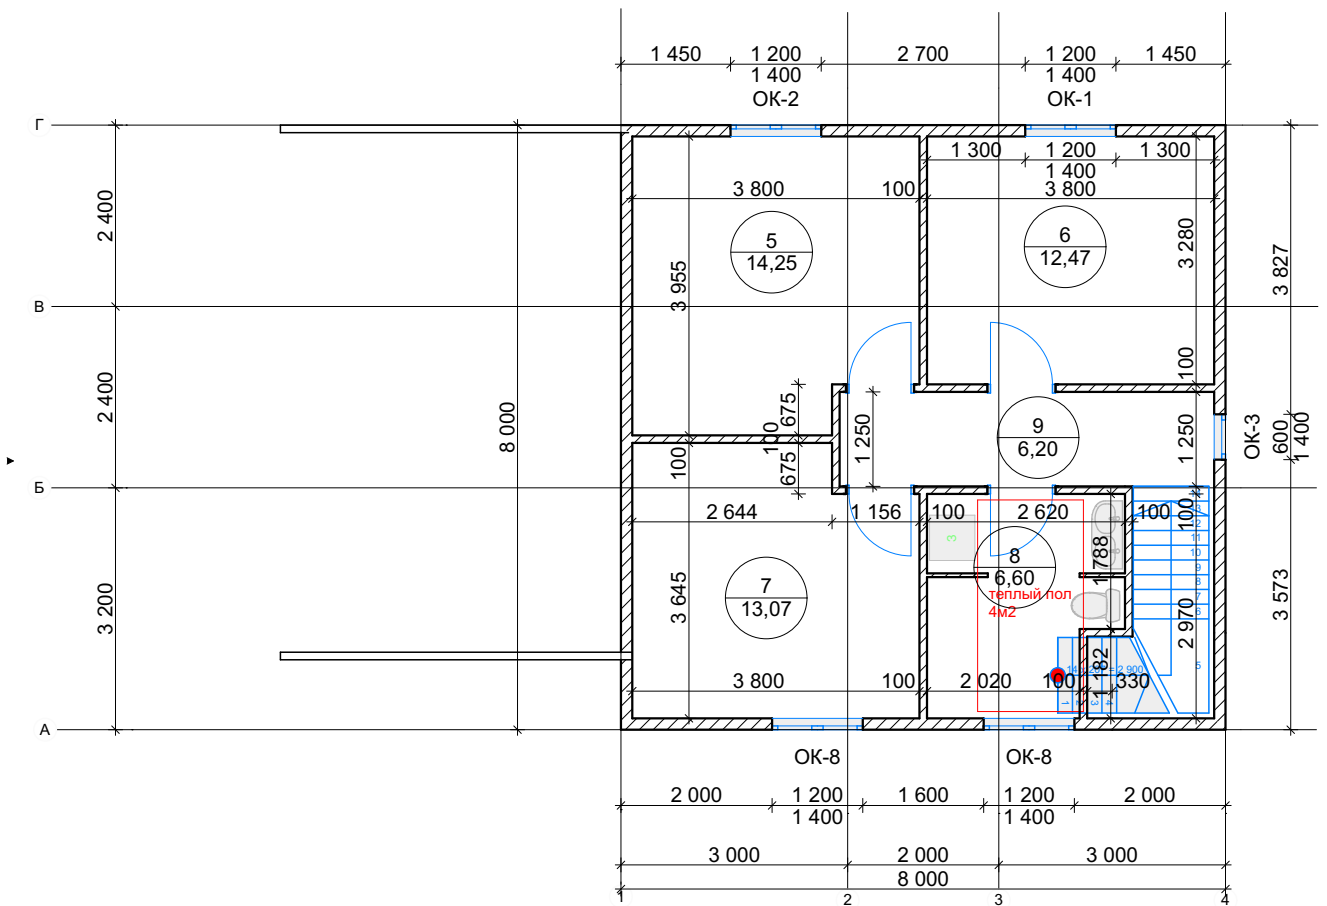

						50-Проект				
Изм.	Коп.уч.	Лист	№ док.	Подп.	Дата	Каркасный дом		Стадия	Лист	Листов
Проектировал: Минеев А.А. 29.11.2016								РП	30	
Проверил:						ЭП: планы этажей		Компания Русдом		
Согласовано:										

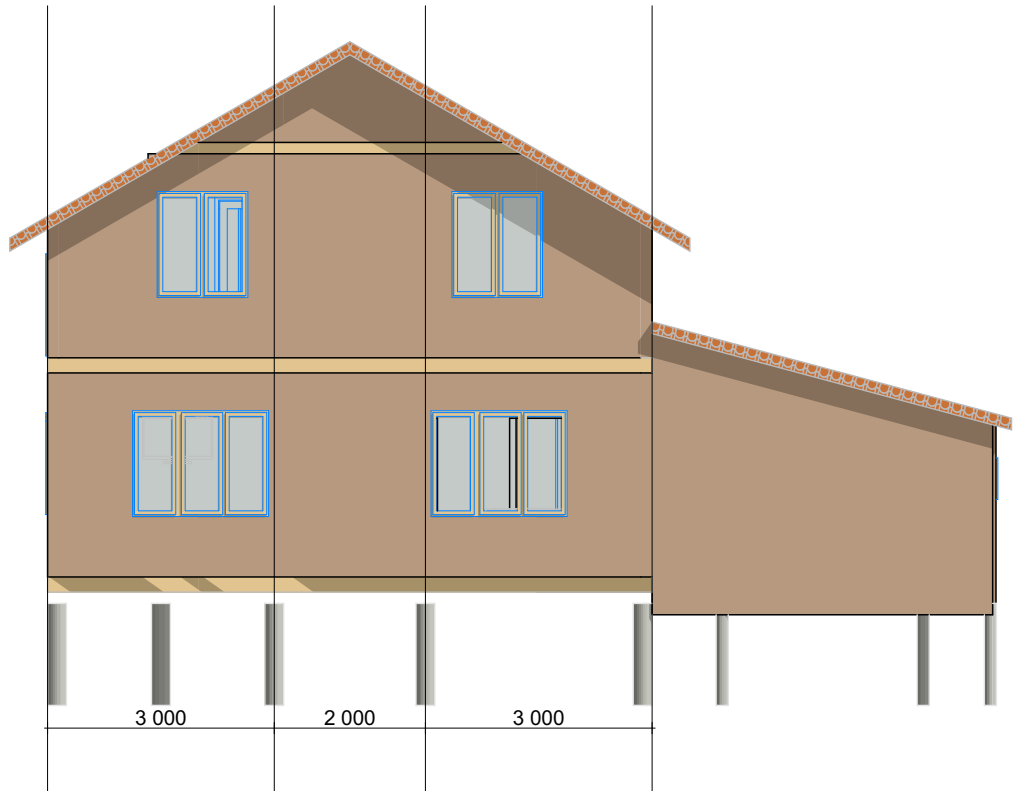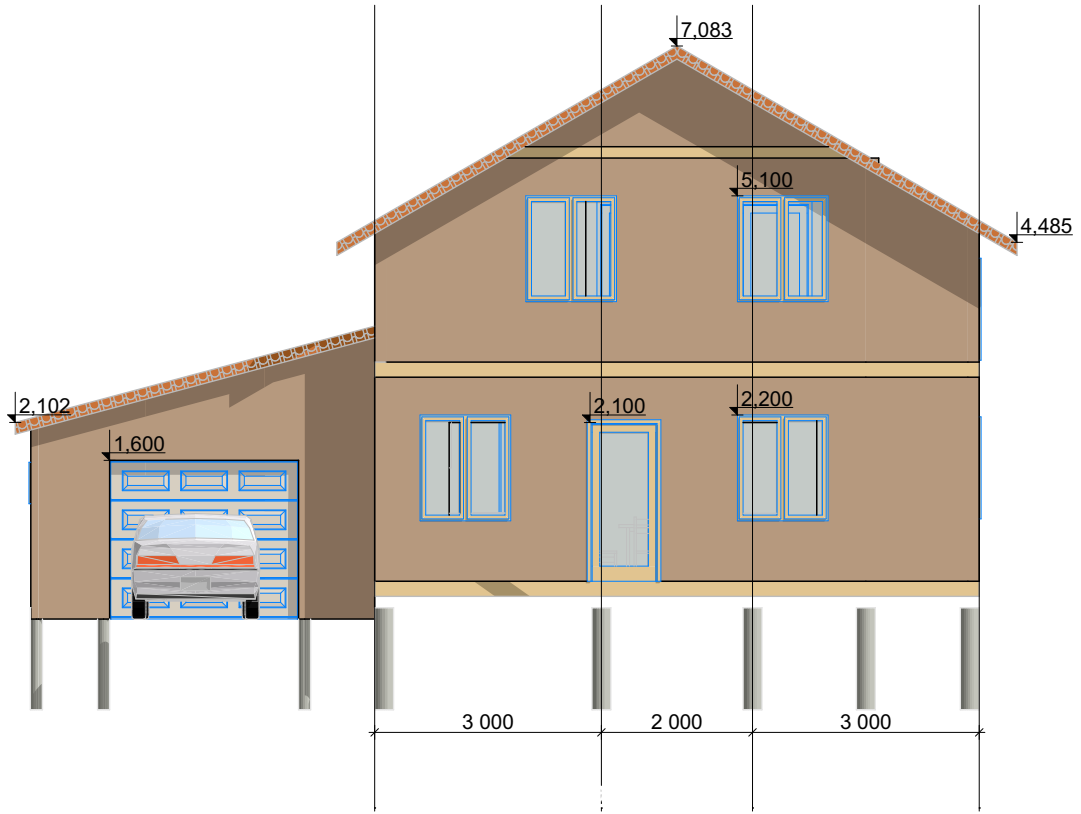

						50-Проект				
Изм.	Кол.уч.	Лист	№ док.	Подп.	Дата	Каркасный дом		Стадия	Лист	Листов
Проектировал:	Минеев А.А.	29.11.	2016					РП	31	
Проверил:						ЭП: Вид 1		Компания Русдом		
Согласовано:										

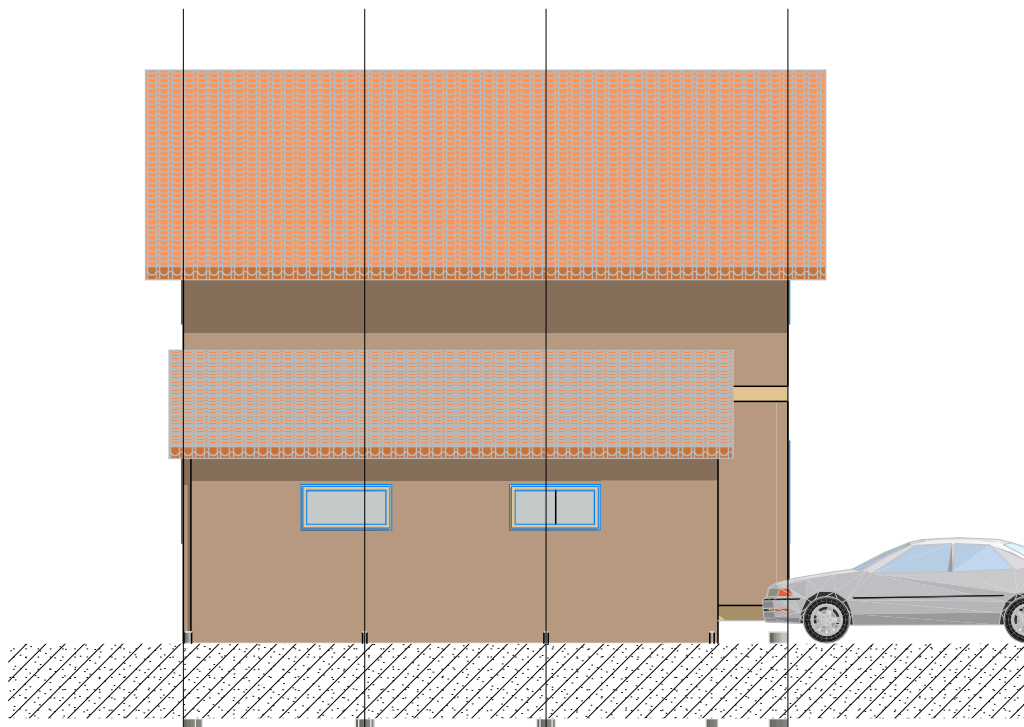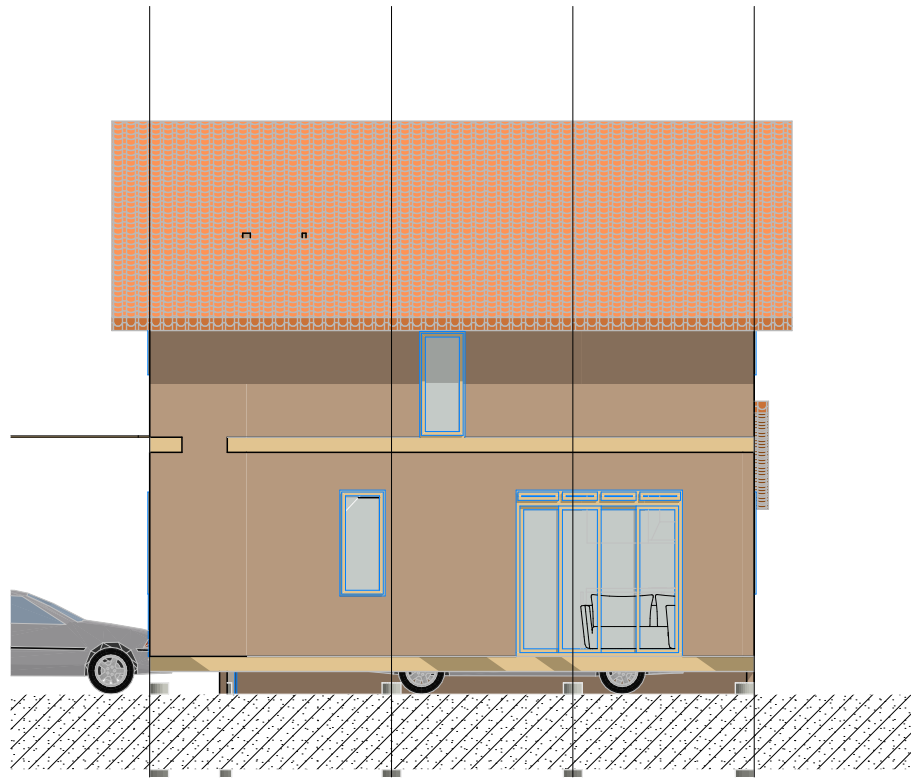

						50-Проект			
Изм.	Кол.уч.	Лист	№ док.	Подп.	Дата	Каркасный дом	Стадия	Лист	Листов
Проектировал:	Минеев А.А.			29.11.	2016		РП	32	
Проверил:						ЭП: Вид 2	Компания Русдом		
Согласовано:									